


Modifications du PAG après la refonte 2015-2017

Nom	Localité	N/Réf.	Date
01 Mod. PAG Rue de la Ferme	Kockelscheuer	41C/011/2019	16.12.2019
02 Mod. PAG Grand-Rue (PAP Solarix)	Roesser	41C/012/2019	19.02.2020
03 Mod. PAG Centre Kierchepad	Livange	41C/009/2019	29.10.2020
04 Mod. PAG Parc Luxite	Kockelscheuer	41C/013/2020	30.04.2021
05 Mod. PAG ZAC Livange (Zone COM)	Livange	41C/014/2020	07.07.2021
06 Mod. PAG PAP-NQ en vigueur à abroger	Crauthem, Berchem, Bivange, Livange, Peppange	41C/015/2021	11.04.2022

Légende du plan d'aménagement général

- Zones urbanisées ou destinées à être urbanisées:
- HAB-1 zone d'habitation 1
 - HAB-2 zone d'habitation 2
 - MIX zone mixte urbaine
 - MIX-V zone mixte villageoise
 - MIX-R zone mixte rurale
 - BEP zone de bâtiments et d'équipements publics
 - COE-1 zone d'activités économiques communale type 1
 - COE-2 zone d'activités économiques communale type 2
 - COM zone commerciale
 - MIX-S zone spéciale
 - GARE zone de gares ferroviaires et routières
- Représentation schématique du degré d'utilisation du sol pour les zones soumises à un plan d'aménagement particulier «nouveau quartier»
- | Zone | max | min | DL |
|-------|------|------|----|
| HAB-1 | 0,33 | 0,27 | 25 |
| HAB-2 | 0,56 | 0,47 | 25 |
| MIX | 0,47 | 0,39 | 25 |
| MIX-V | 0,47 | 0,39 | 25 |
| MIX-R | 0,47 | 0,39 | 25 |
| BEP | 0,47 | 0,39 | 25 |
| COE-1 | 0,47 | 0,39 | 25 |
| COE-2 | 0,47 | 0,39 | 25 |
| COM | 0,47 | 0,39 | 25 |
| MIX-S | 0,47 | 0,39 | 25 |
| GARE | 0,47 | 0,39 | 25 |
- Zones destinées à rester libres:
- AGR zone agricole
 - FOR zone forestière
 - PARC zone de parc public
 - VERDURE zone de verdure
- Zones superposées
- zones soumises à un plan d'aménagement particulier «nouveau quartier»
 - secteur protégé de type "environnement construit"
 - zone de servitude urbanisation
- Symboles:
- E "cours d'eau"
 - EV "écran vert"
 - F "reçu forêt"
 - R "rétention"
 - PECO "parking écologique"
 - EM "éléments verts à maintenir"
- Couloirs:
- couloir pour projets ferroviaires
 - couloir pour projets routiers
 - couloir pour projets de rétention et d'écoulement des eaux pluviales
- Autres symboles:
- bâtiments à conserver
 - gabarit à conserver
 - monument à conserver
 - Zone de bruit
 - Plan d'aménagement particulier dûment approuvé (à titre indicatif)
- Zones ou espaces définis en exécution de disposition légales, réglementaires ou administratives spécifiques relatives à l'aménagement du territoire
- à la protection de la nature et des ressources naturelles
 - biotopes selon art. 17 loi PN (surface) - à titre indicatif et non-exhaustif
 - biotopes selon art. 17 loi PN (point) - à titre indicatif et non-exhaustif
 - habitat d'espèces art. 17/21 loi PN - à titre indicatif et non-exhaustif
 - espace potentiel approprié pour la réalisation des mesures CEF - à titre indicatif et non-exhaustif
 - à la protection des sites et monuments nationaux
 - aux réseaux d'infrastructures de transport national
 - à la gestion de l'eau
- Fond de Plan
- parcellaire (PCN 2011)
 - bâtiments existants (PCN 2011)
 - bâtiments ajoutés (orthophoto 2013)
 - limite communale (PCN 2011)
 - limite section cadastrale (PCN 2011)

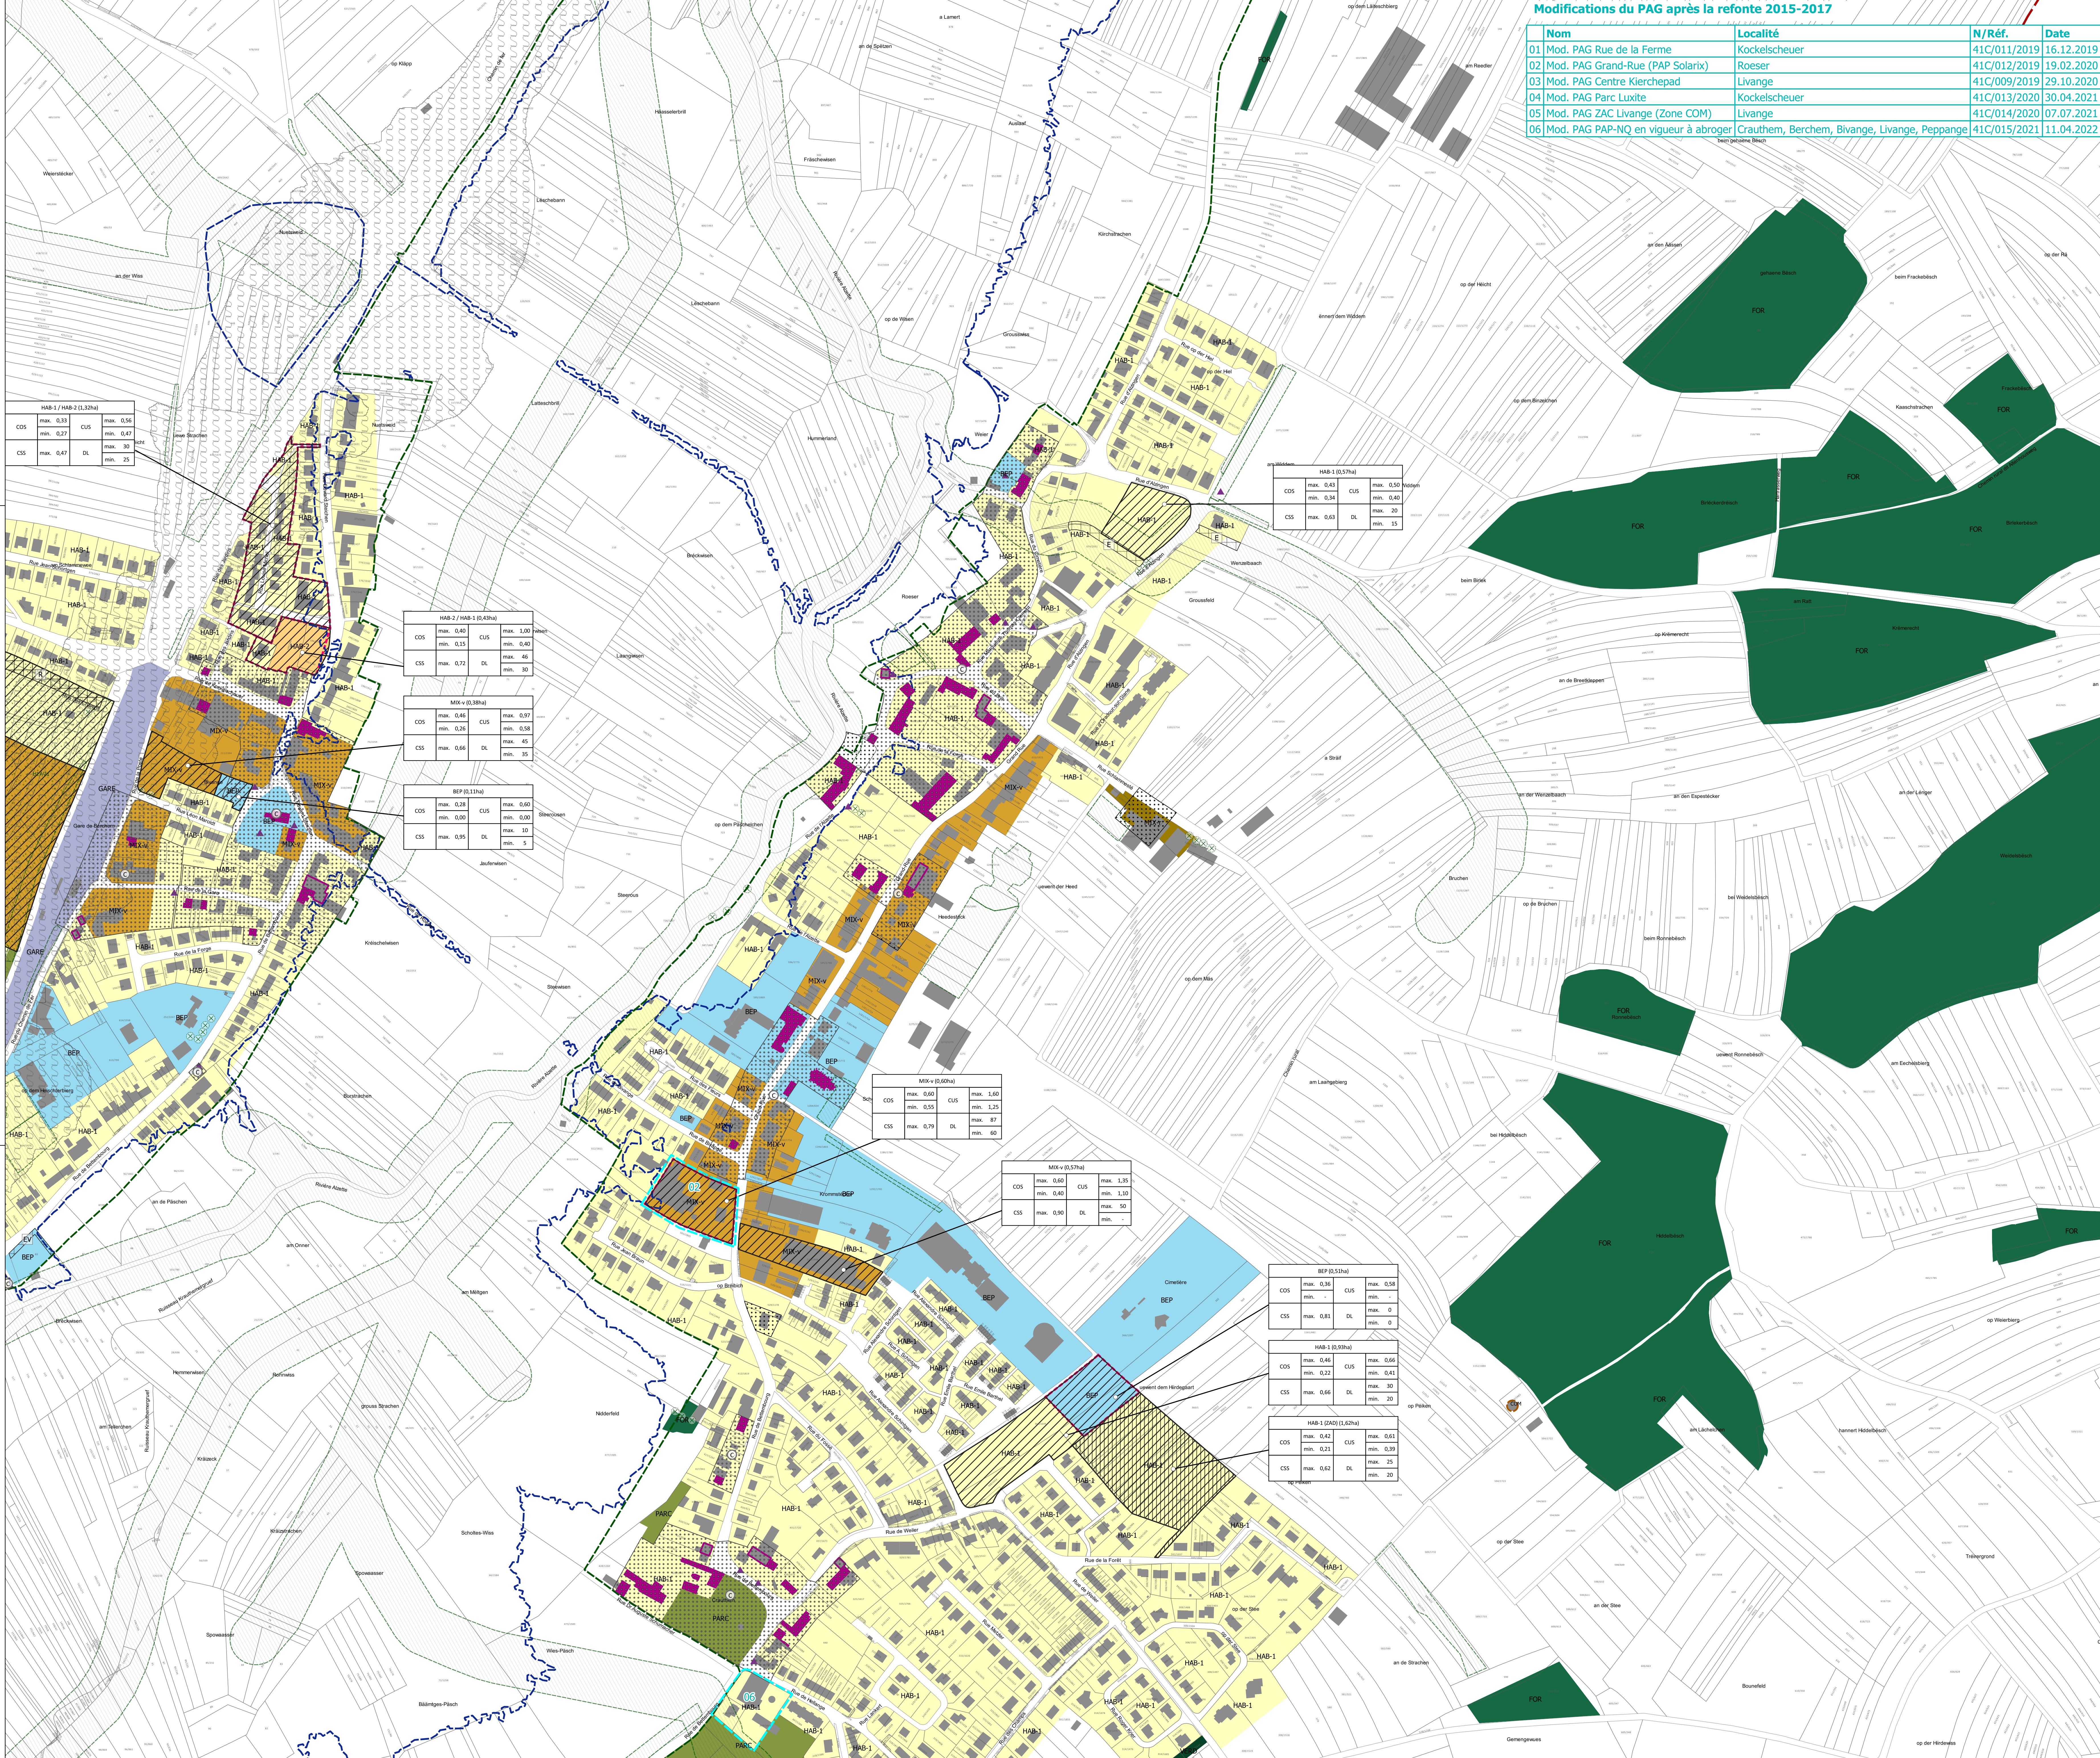

INDICE	DATE	COMMENTAIRES
A	01.06.2016	Modifications retenues dans le cadre de la procédure préalable le vote du Conseil Communal
B	04.09.2016	Approuvé par le conseil communal de Roesser le 04.09.2016 et par le conseil communal de Crauthem le 04.09.2016
C	21.06.2017	Modifications suivant l'avis du Ministère de l'Énergie, du Climat et de l'Énergie, du Climat et de l'Énergie
D	22.07.2017	Version coordonnée du PAG suite aux modifications approuvées (05 - 05)
E	01.06.2022	Version coordonnée du PAG suite aux modifications approuvées (06)

MATRE DE L'OUVRAGE
COMMUNE DE ROESER

PROJET
PLAN D'AMÉNAGEMENT GÉNÉRAL - version coordonnée

PLAN
LOCALITE DE ROESER

BUREAU D'ÉTUDES
zimplan s.à r.l.
 Urbanisme & Aménagement du Territoire

DESIGNÉ PAR: ASR
 VÉRIFIÉ PAR: CS
 DATE: 02.11.2015
 FICHER: P:\P-SC\2014\20140524-ZP_PAG_PAP-QE_Roeser\Q_Version coordonnée\PAG_PG
 PLAN N°: 20140524-ZP_ROESER_PAG_QE

FORMAT: DIN A0 (1189x841)
 ÉCHELLE: 1:2500
 0 50 100 m

Échelle: 1:2500

0 50 100 m