
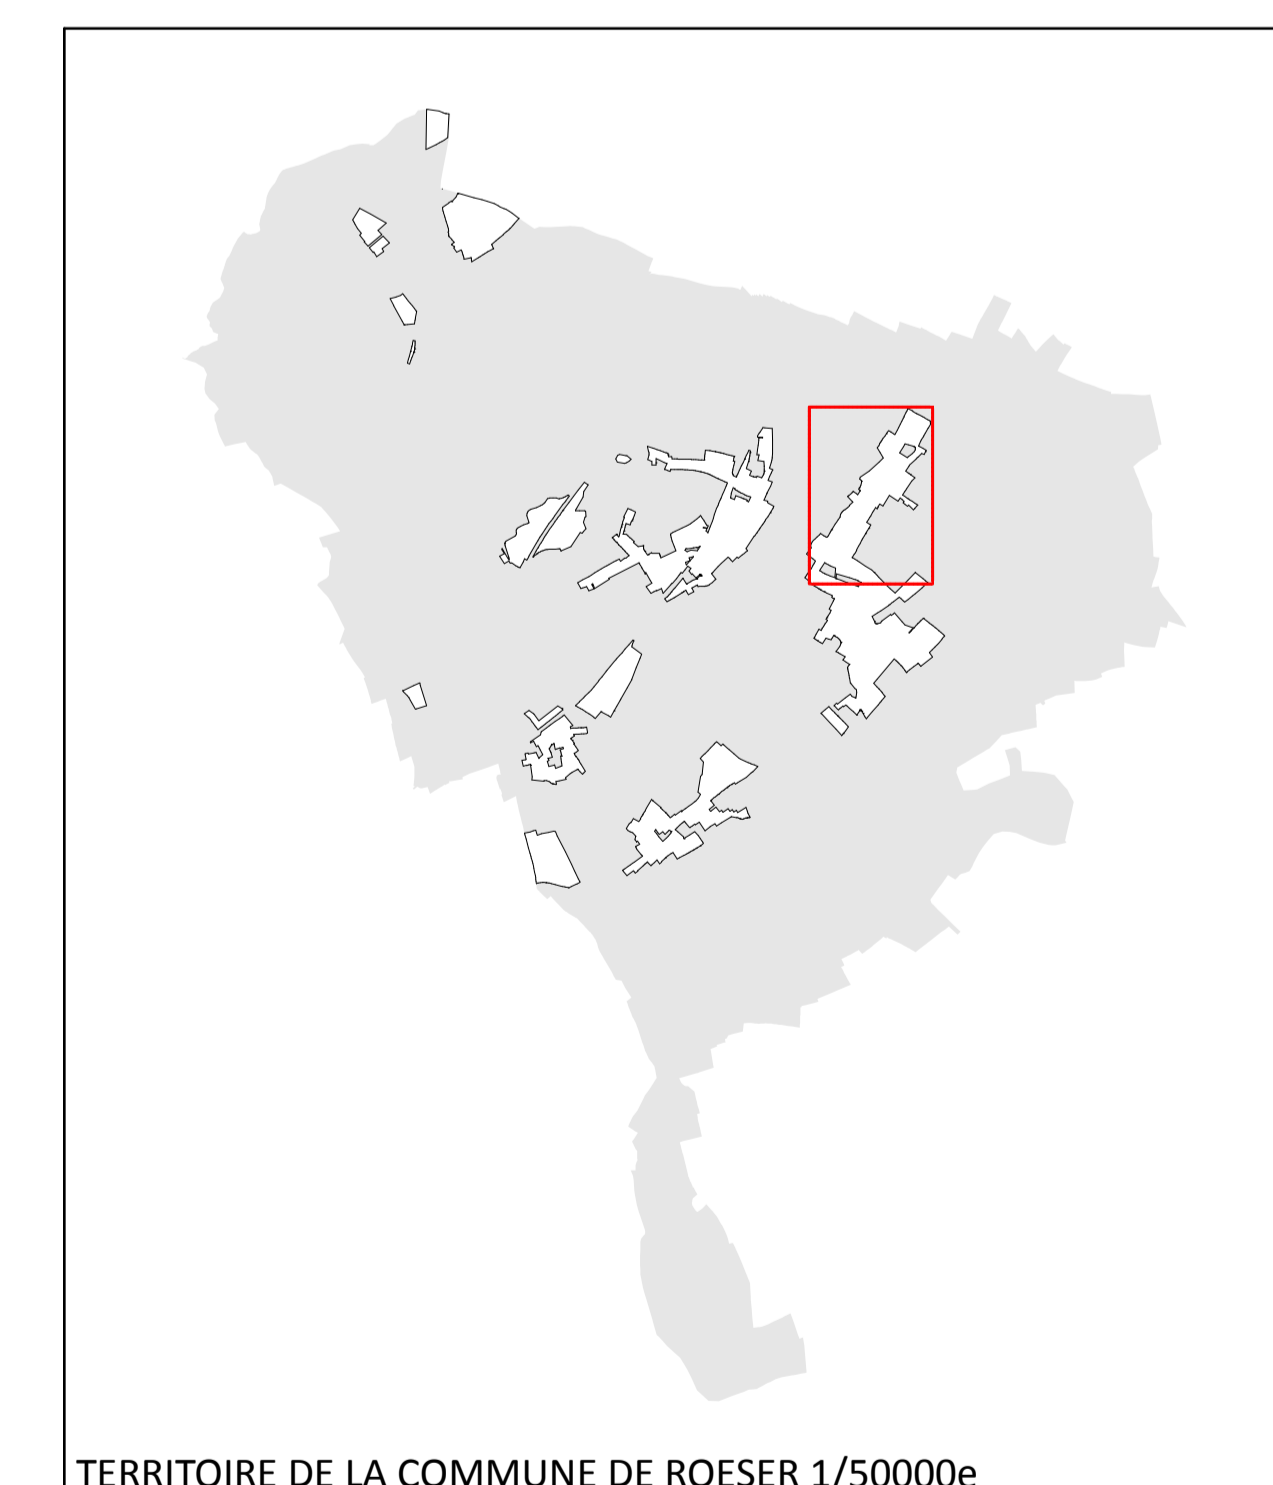


Légende du plan d'aménagement particulier "Quartier existant":

- À titre indicatif**
- PCN 2011
 - Constructions du PCN
 - constructions ajoutées sur base de l'orthophoto (2013) et des levés de terrain
 - limites Commune de Roeser
 - bâtiment à conserver
 - gabarit à conserver
 - monument à conserver
 - Immeubles et objets classés national ou inscrits à l'inventaire supplémentaire
- Délimitation du PAP et des zones du PAG**
- délimitation du PAP
 - délimitation des différentes zones du PAG
 - délimitation de la densité dans les différentes zones
- Nombre de niveaux et de logements par immeuble**
- I, II, III, nombre de niveaux pleins
 - L1, L4, L6, ... nombre de logements
- Gabarit des immeubles (plan/coupes)**
- alignement obligatoire pour constructions principales
 - limites de surfaces constructibles pour constructions principales
- Plantations et murets**
- muret à conserver
- Servitudes**
- servitude de type urbanistique "Patrimoine bâti": PB
 - servitude de type urbanistique "Nouvelle centralité": NC
 - servitude de type urbanistique "Quartier résidentiel": QR
 - servitude de type urbanistique "Kockelscheuer": K

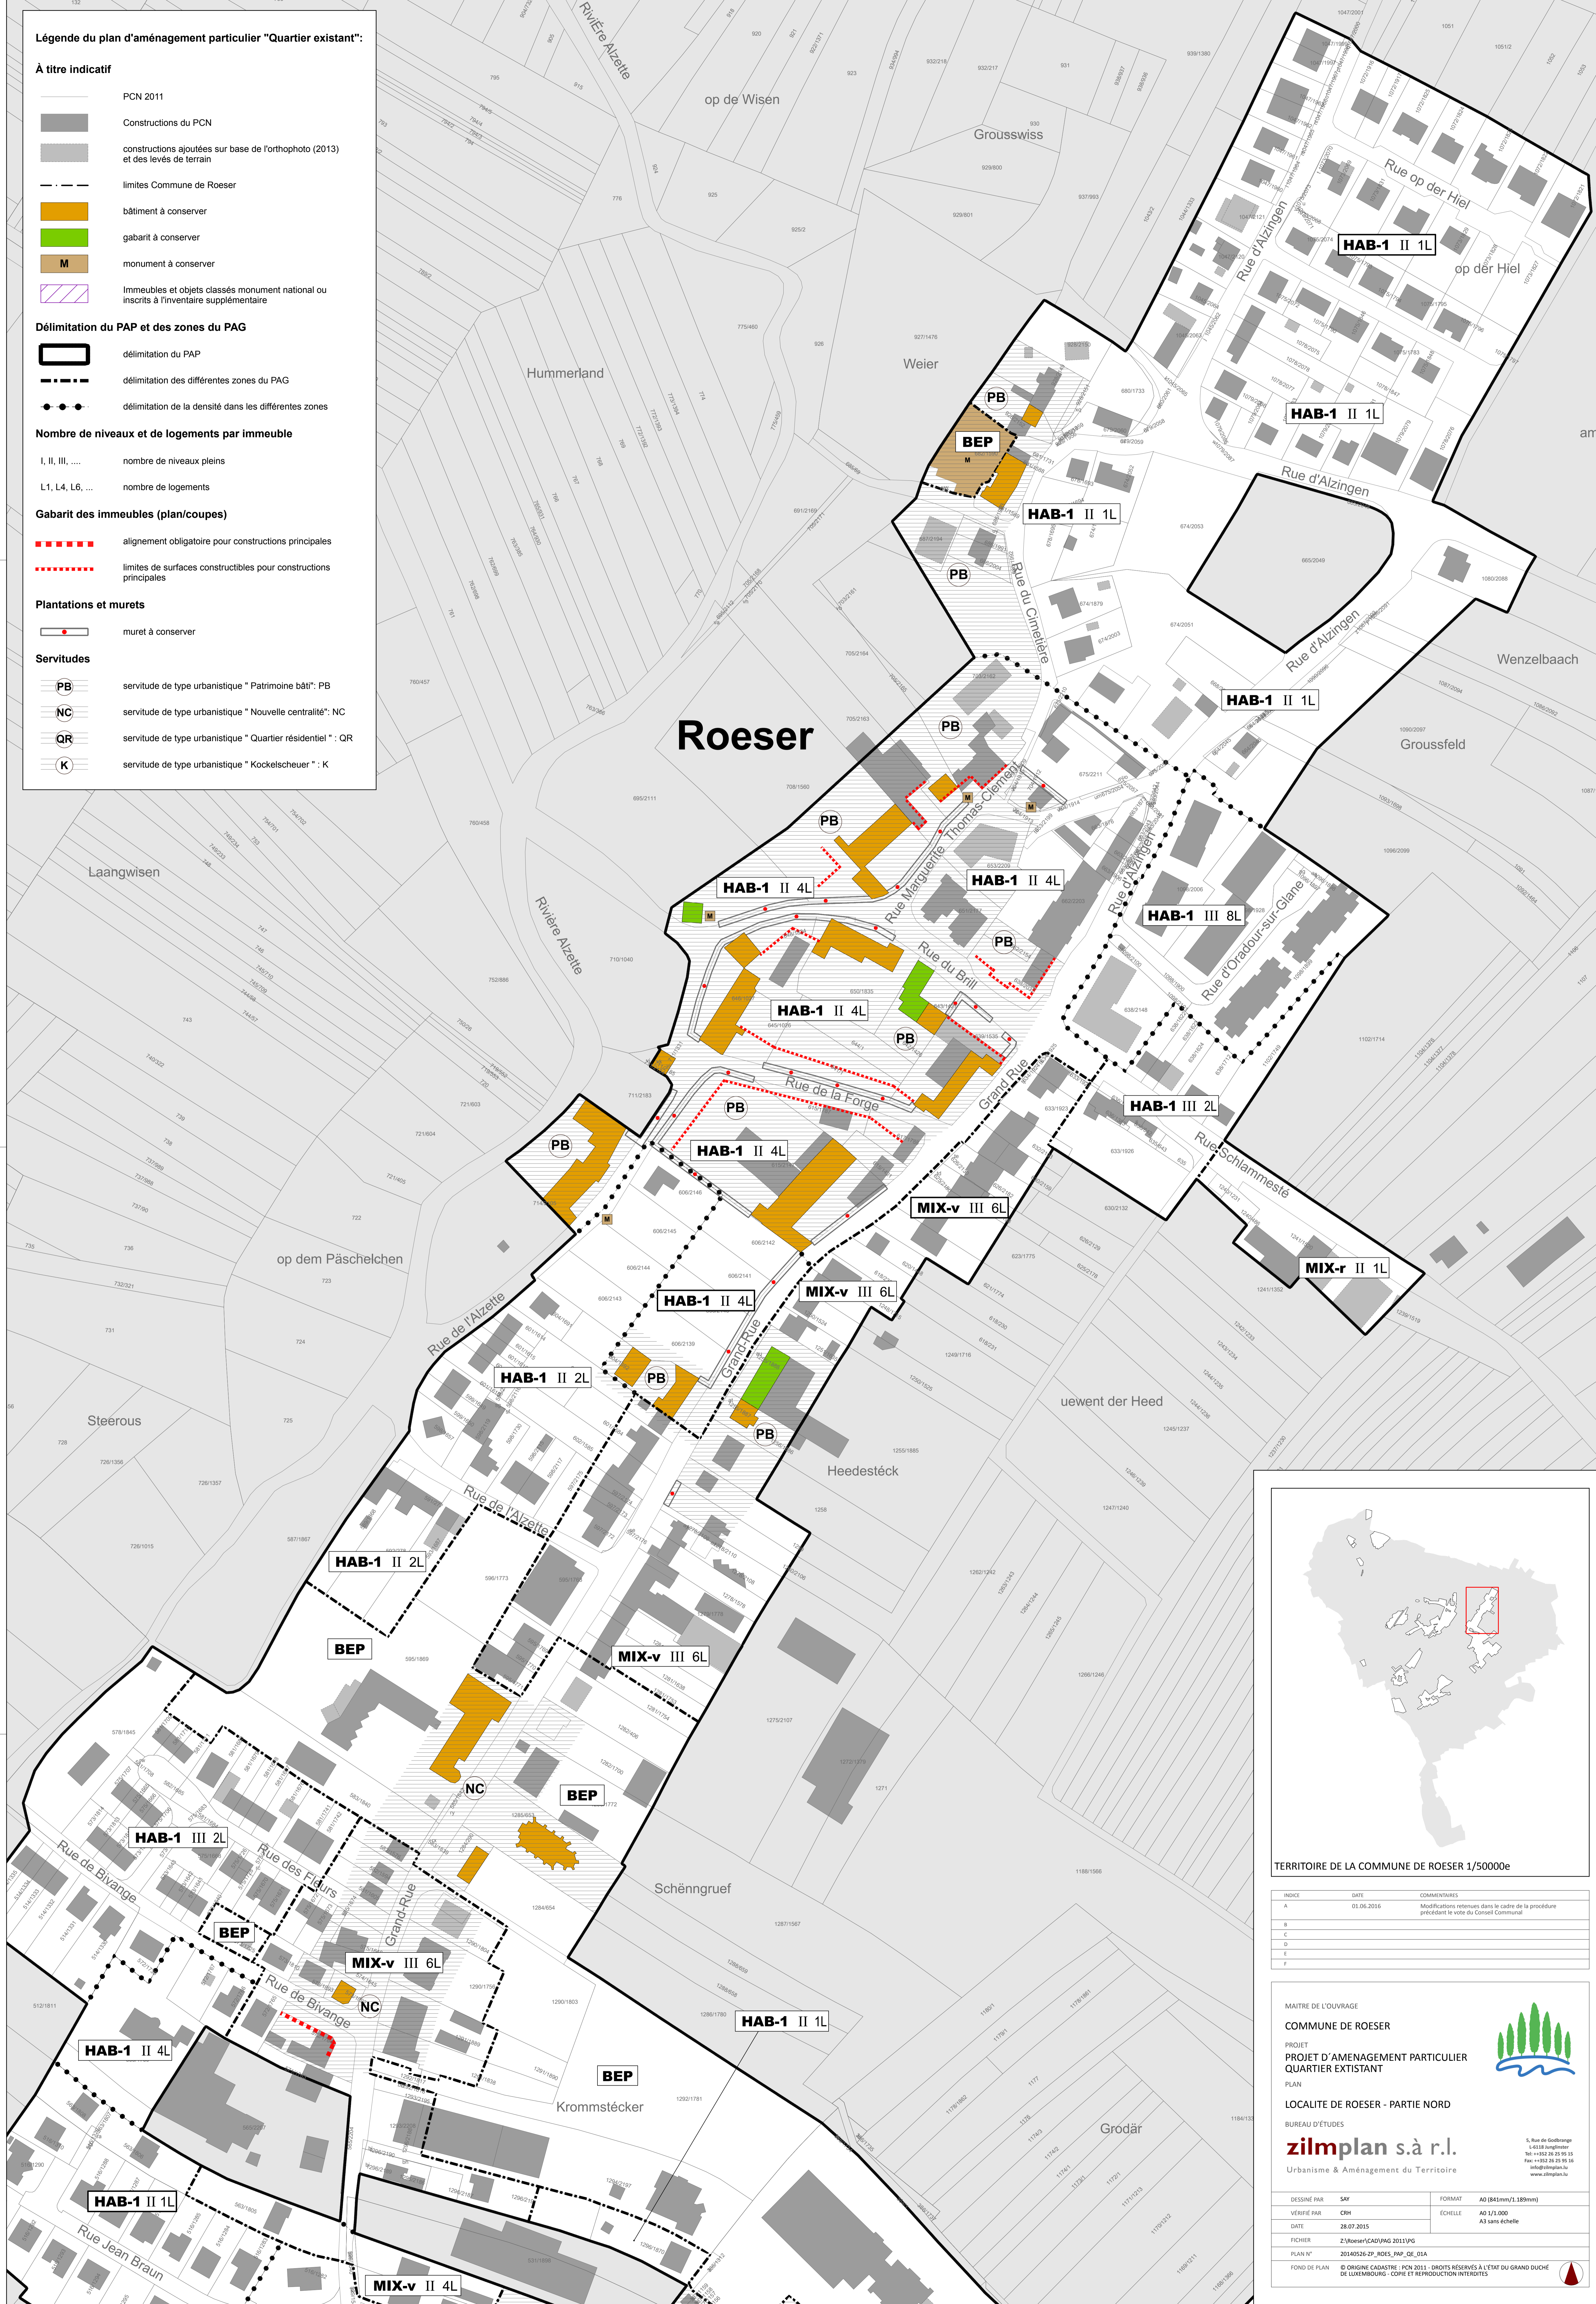

| INDICE | DATE | COMMENTAIRES |
|--------|------------|--|
| A | 01.06.2016 | Modifications retenues dans le cadre de la procédure précédant le vote du Conseil Communal |
| B | | |
| C | | |
| D | | |
| E | | |
| F | | |

MAITRE DE L'OUVRAGE
COMMUNE DE ROESER

PROJET
**PROJET D'AMENAGEMENT PARTICULIER
 QUARTIER EXISTANT**

PLAN
LOCALITE DE ROESER - PARTIE NORD

BUREAU D'ETUDES
zimplan s.à r.l.
 Urbanisme & Aménagement du Territoire

5, Rue de Guldengange
 L-4118 Junglinster
 Tél: ++352 28 25 95 15
 Fax: ++352 28 25 95 14
 info@zimplan.lu
 www.zimplan.lu

| | | | |
|-------------|----------------------------|---------|-------------------------------|
| DESSINÉ PAR | SAY | FORMAT | A0 (841mm/2.189mm) |
| VÉRIFIÉ PAR | CBH | ÉCHELLE | A0 1/1.000 A3 sans échelle |
| DATE | 28.07.2015 | | |
| FIGIER | Z:\Roeser\CAD\PAG 2011\PG | | |
| PLAN N° | 20140526-ZP_M05_PAP_QE_01A | | |

FOND DE PLAN
 © ORIGINE CADASTRE - PCN 2011 - DROITS RÉSERVÉS À L'ÉTAT DU GRAND-DUCHÉ DE LUXEMBOURG - COPIE ET RÉPRODUCTION INTERDITES